

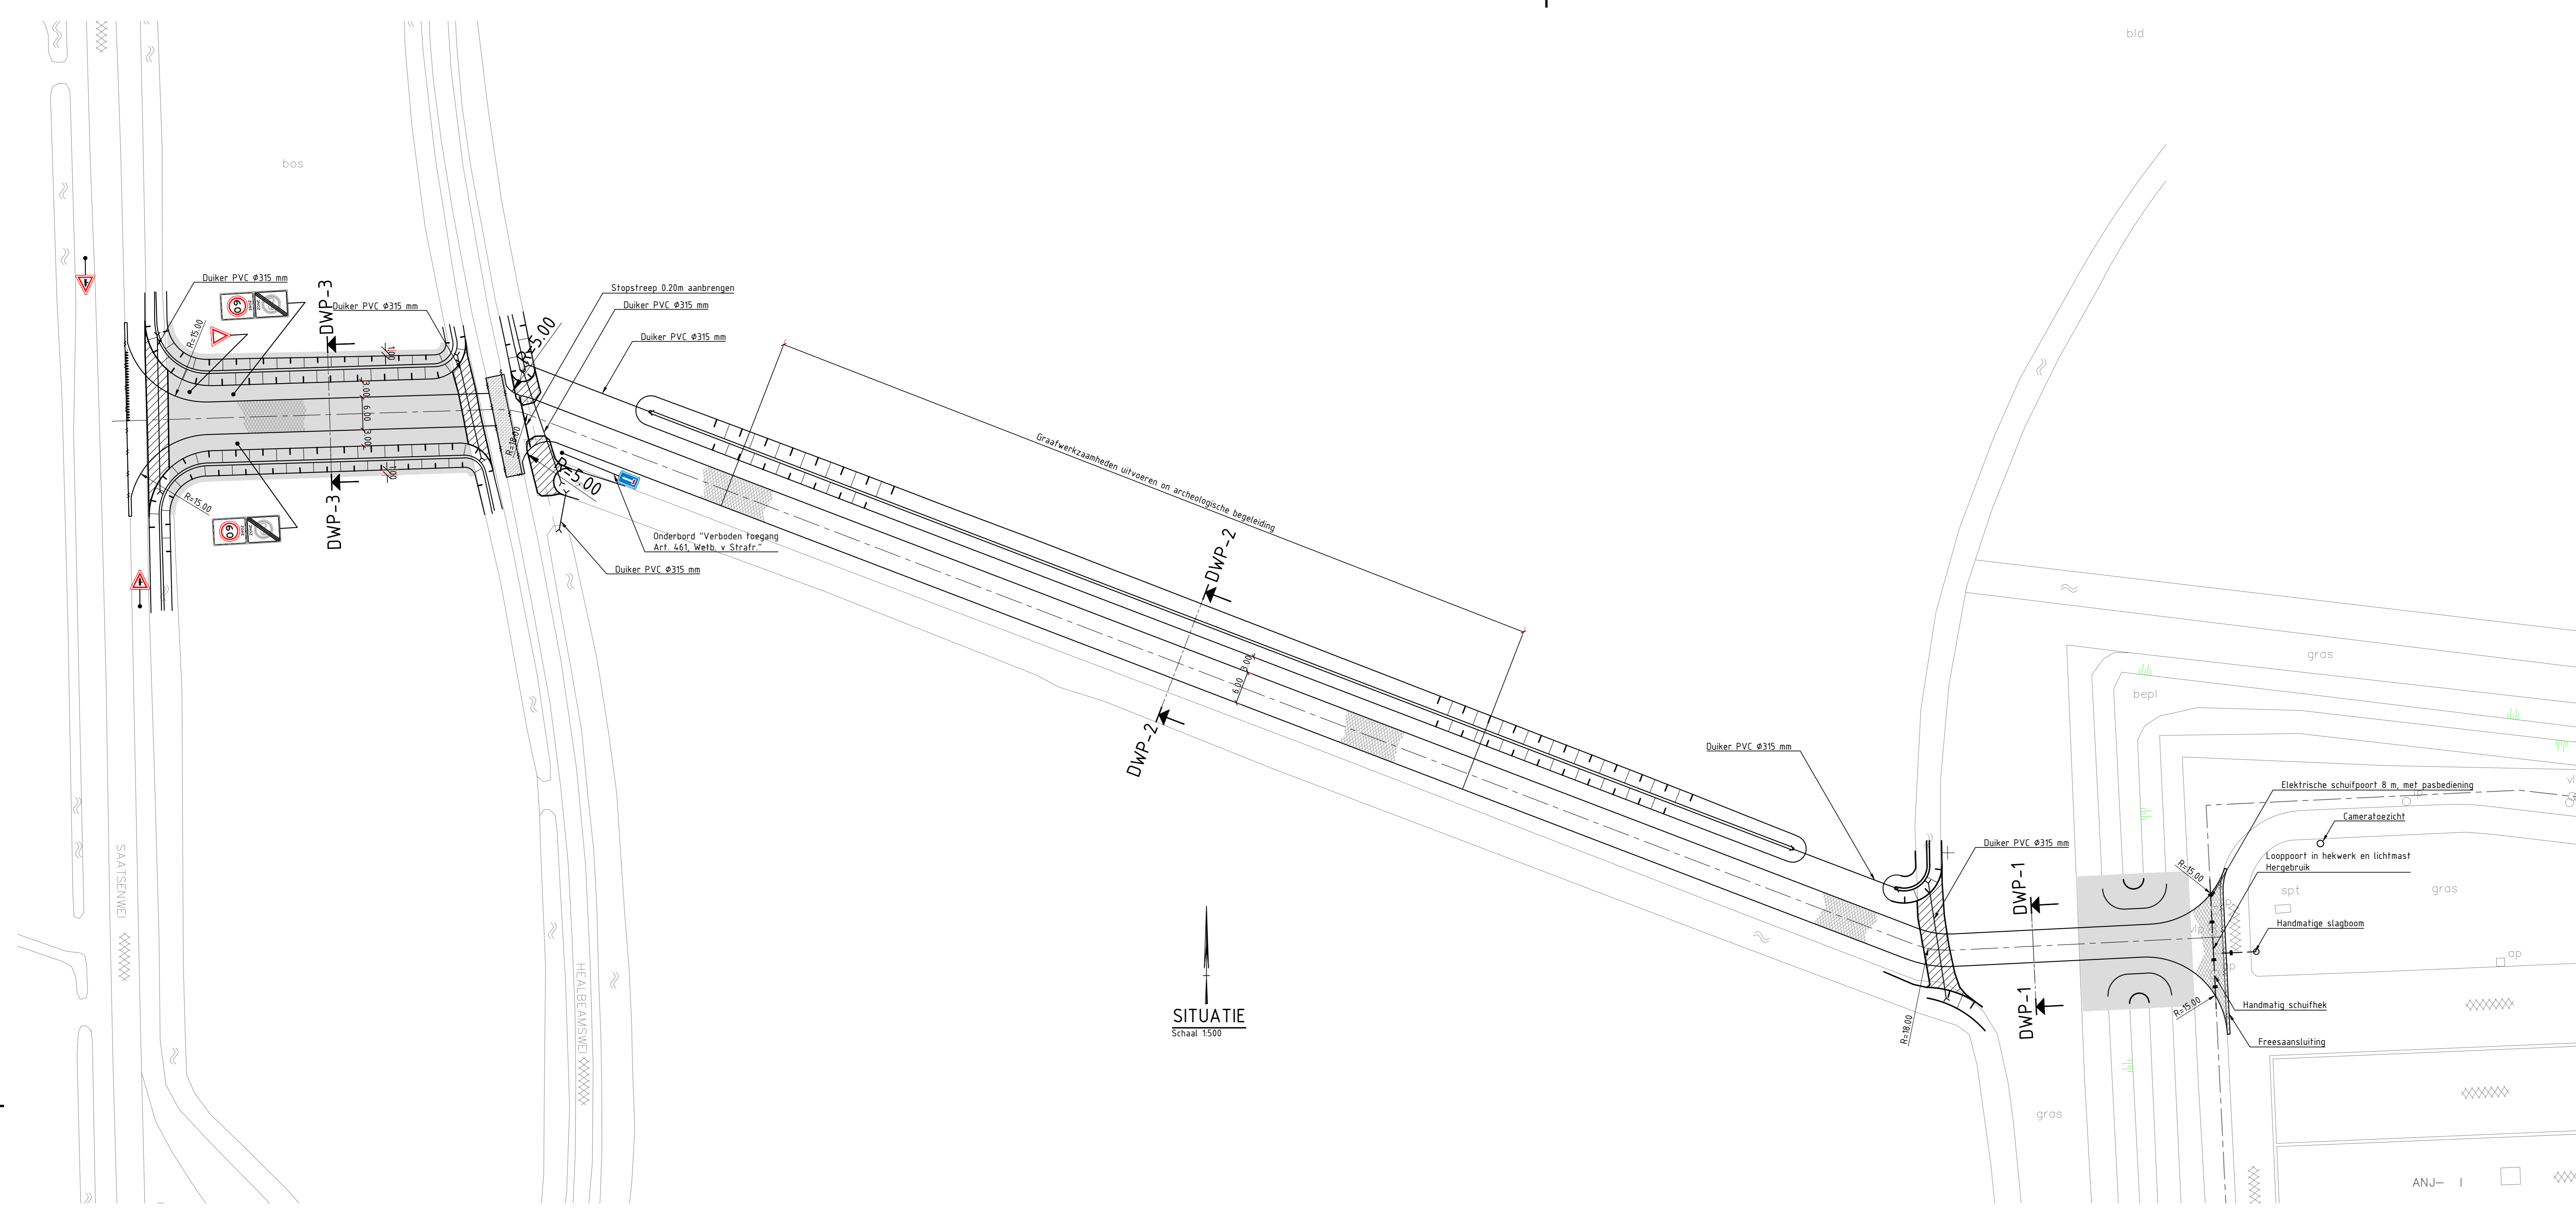
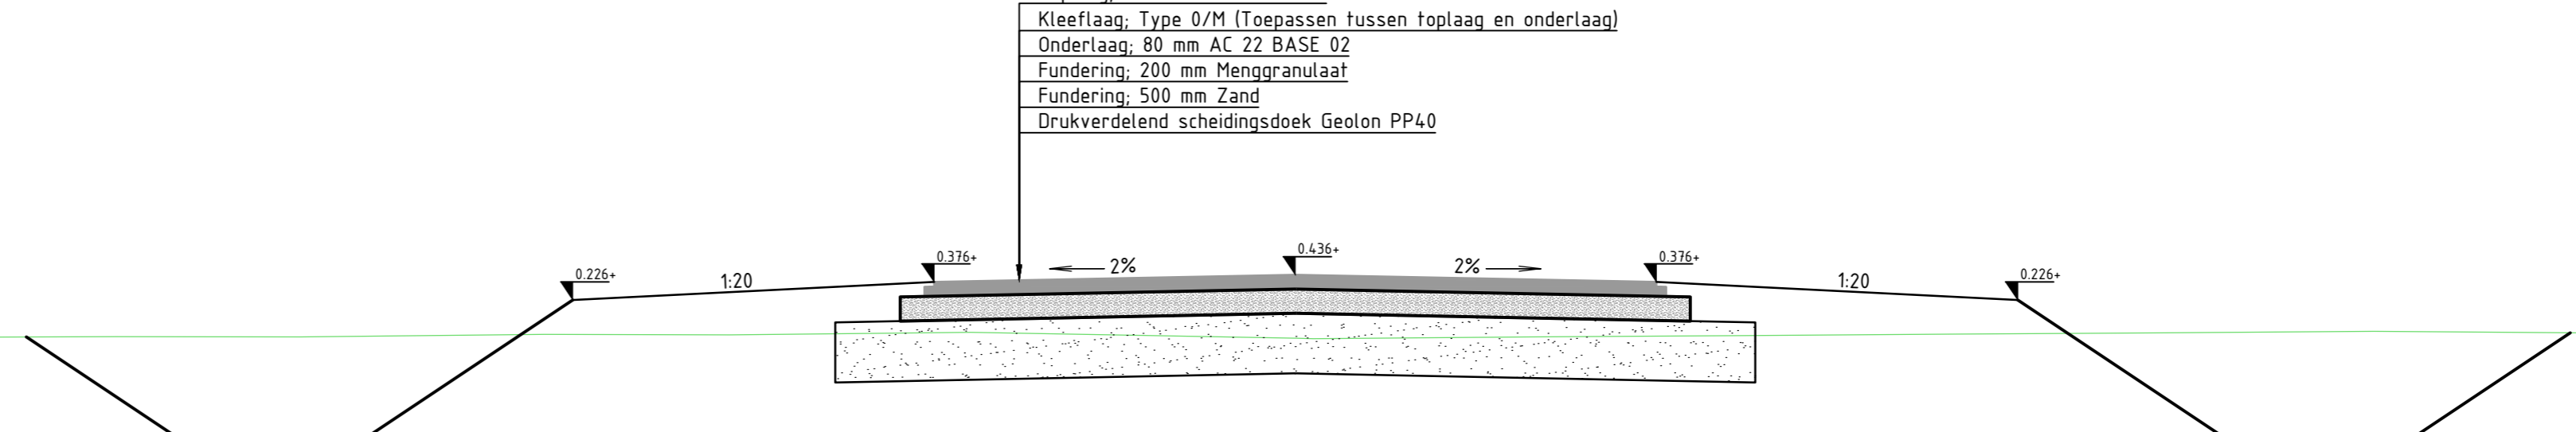
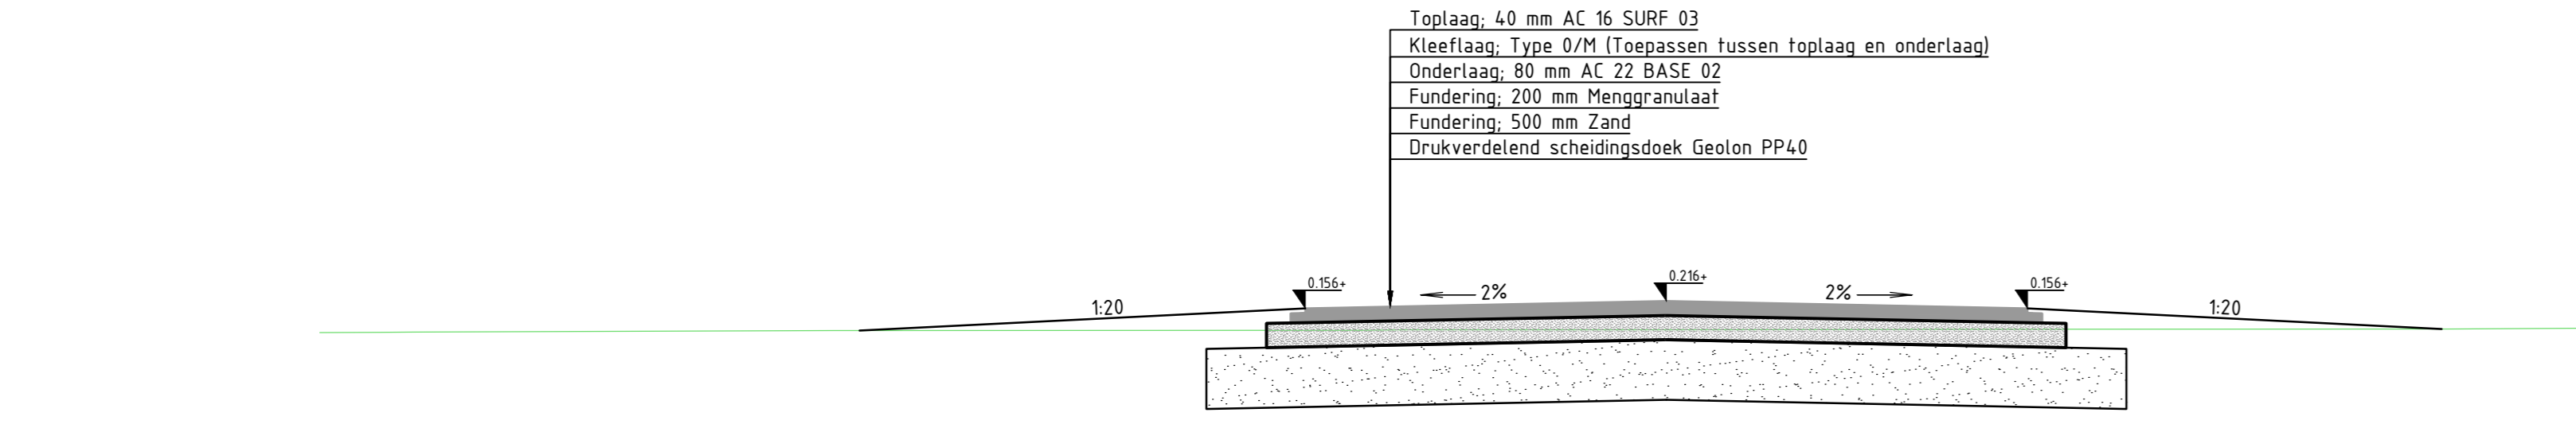


Geometrie	Beschrijving
	As weg
	Hekwerk
	Zaagsnede asfalt
	Haaienranden 70-50
	L-1 streep
Aanleg	Beschrijving
	Dempen watergang
	Asfalt
	Asfalt freesvak
	Verwijderen bosschage
Symbool	Beschrijving
	Verkeersbord RVV B04
	Verkeersbord RVV B05
	Verkeersbord RVV B06
	Verkeersbord RVV A01-60-ZB
	Verkeersbord RVV A02-60-ZE
	Verkeersbord RVV L08

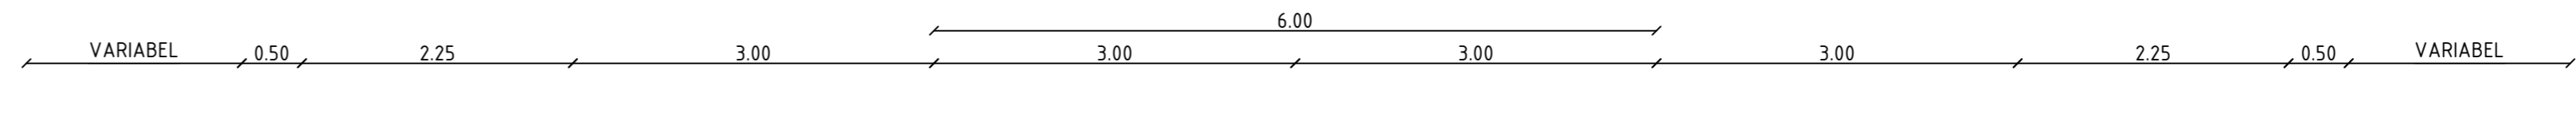

**SITUATIE**  
Schaal 1:500

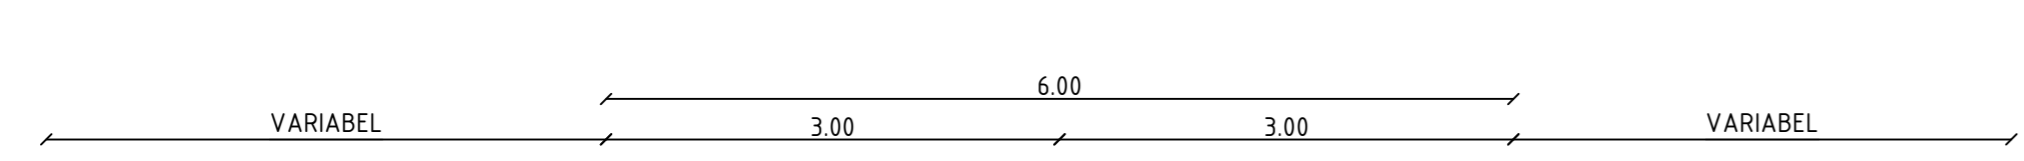


NAP -2.00 m  
**DWARSPROFIEL-01**  
Schaal 1:50

Hoogte	Afstand
1.620	0.000
1.615	0.500
1.610	1.000
1.605	1.500
1.600	2.000
1.595	2.500
1.590	3.000
1.585	3.500
1.580	4.000
1.575	4.500
1.570	5.000
1.565	5.500
1.560	6.000
1.555	6.500
1.550	7.000
1.545	7.500
1.540	8.000
1.535	8.500
1.530	9.000
1.525	9.500
1.520	10.000


NAP -2.00 m  
**DWARSPROFIEL-03**  
Schaal 1:50

Hoogte	Afstand
1.620	0.000
1.615	0.500
1.610	1.000
1.605	1.500
1.600	2.000
1.595	2.500
1.590	3.000
1.585	3.500
1.580	4.000
1.575	4.500
1.570	5.000
1.565	5.500
1.560	6.000
1.555	6.500
1.550	7.000
1.545	7.500
1.540	8.000
1.535	8.500
1.530	9.000
1.525	9.500
1.520	10.000

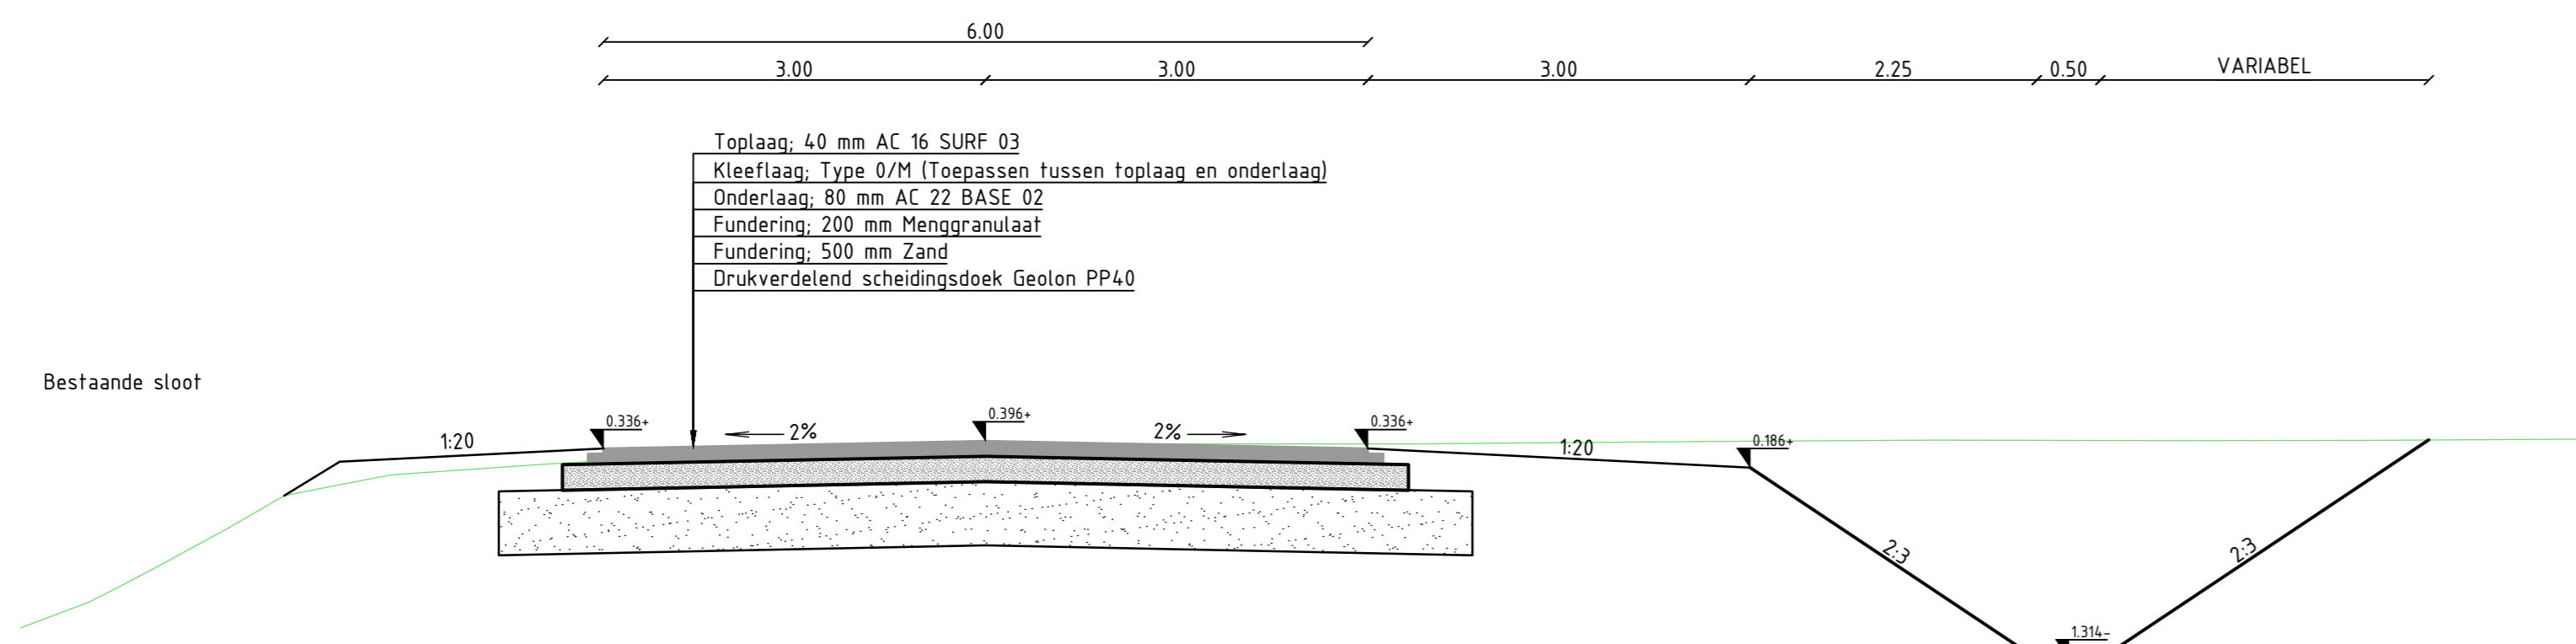


NAP -2.00 m  
**DWARSPROFIEL-02**  
Schaal 1:50

Hoogte	Afstand
1.620	0.000
1.615	0.500
1.610	1.000
1.605	1.500
1.600	2.000
1.595	2.500
1.590	3.000
1.585	3.500
1.580	4.000
1.575	4.500
1.570	5.000
1.565	5.500
1.560	6.000
1.555	6.500
1.550	7.000
1.545	7.500
1.540	8.000
1.535	8.500
1.530	9.000
1.525	9.500
1.520	10.000

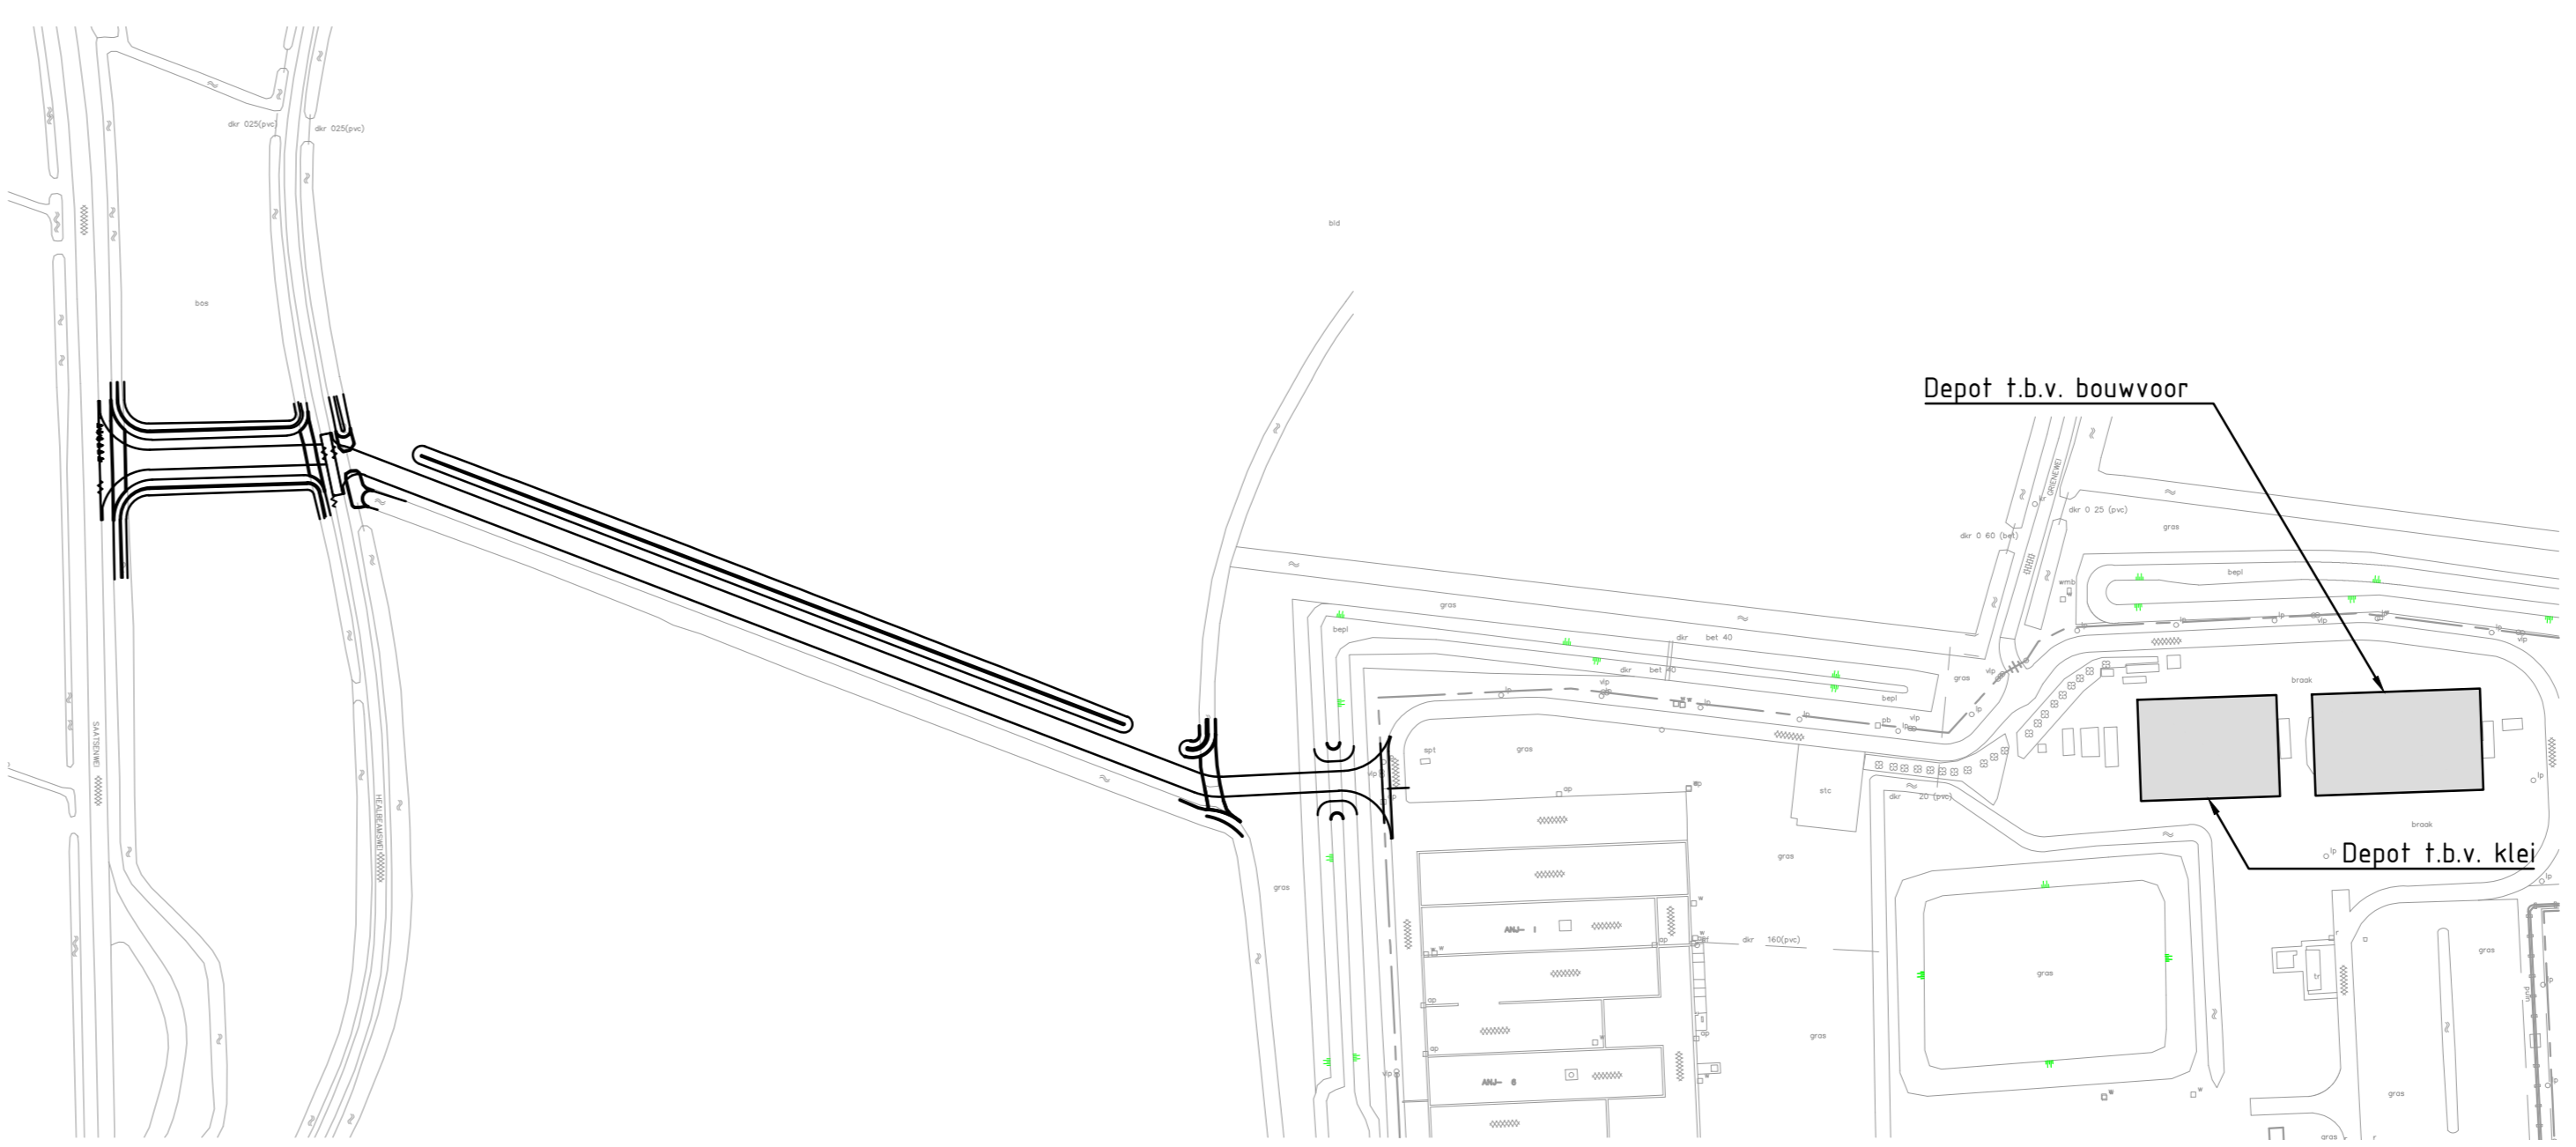

**LOCATIE DEPOTS**  
Schaal 1:2000

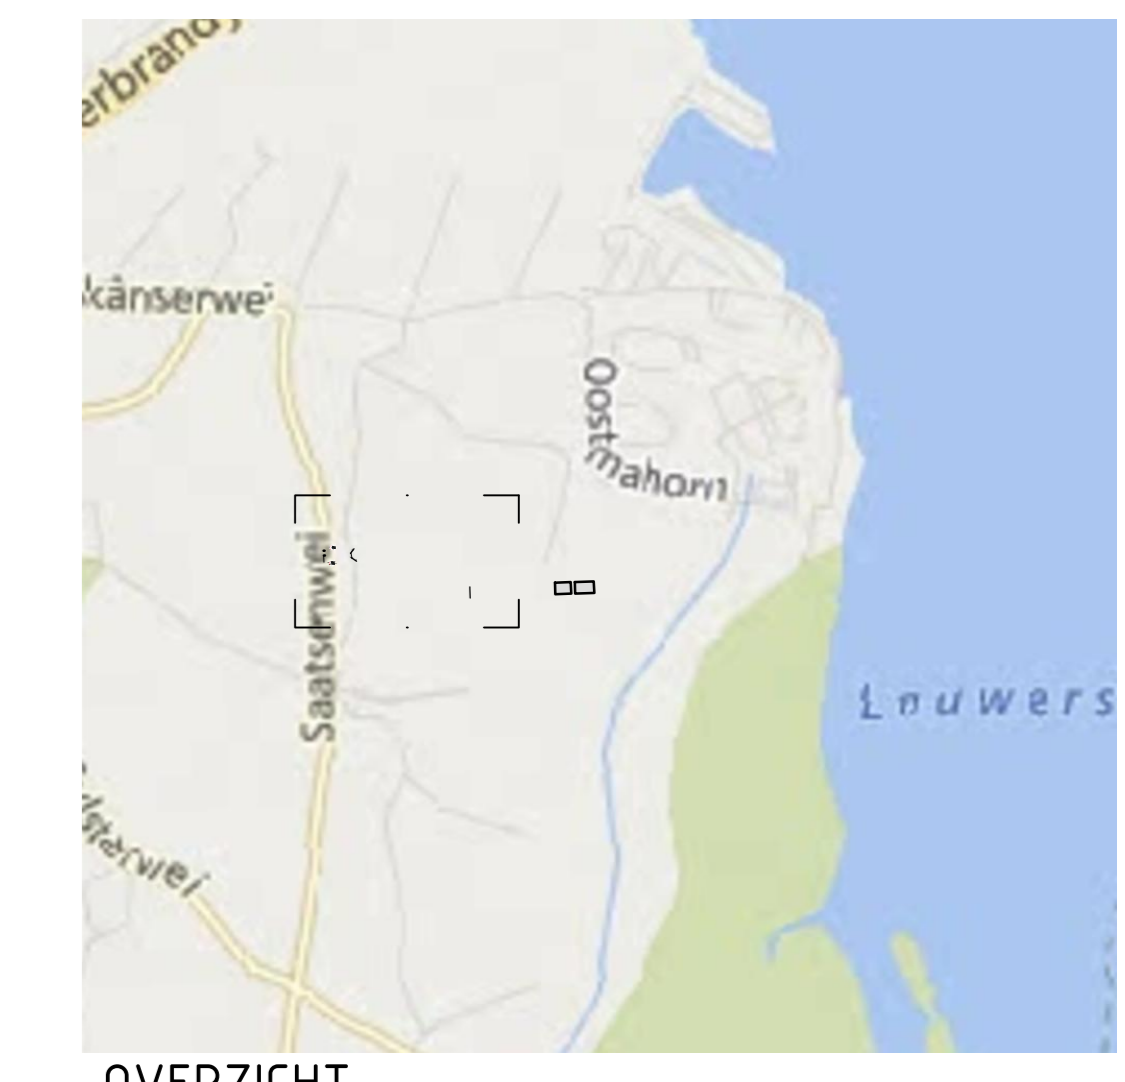

**OVERZICHT**  
Schaal 1:20.000

		Postbus 122 9400 AS Assen Telefoon 0955 39 13 00 www.tauf.nl	
Ondernemer: <b>NAAM</b> Project: <b>Gaswinninglocatie Anjum in Anjum</b> Ontwerp: <b>Situatie en dwarsprofielen</b>			
Documentnummer	Blaad van	Documenttype	
Datum Gerek. Oec.	21-02-16 RIVM	Schaal	1:500
Projectnummer	Takennummer	Status	Fase
1233815	101	DEFINITIEF	A0
Wijz.	Aard der wijziging	Datum	Get. Oec.
A			
B			
C			
D			